
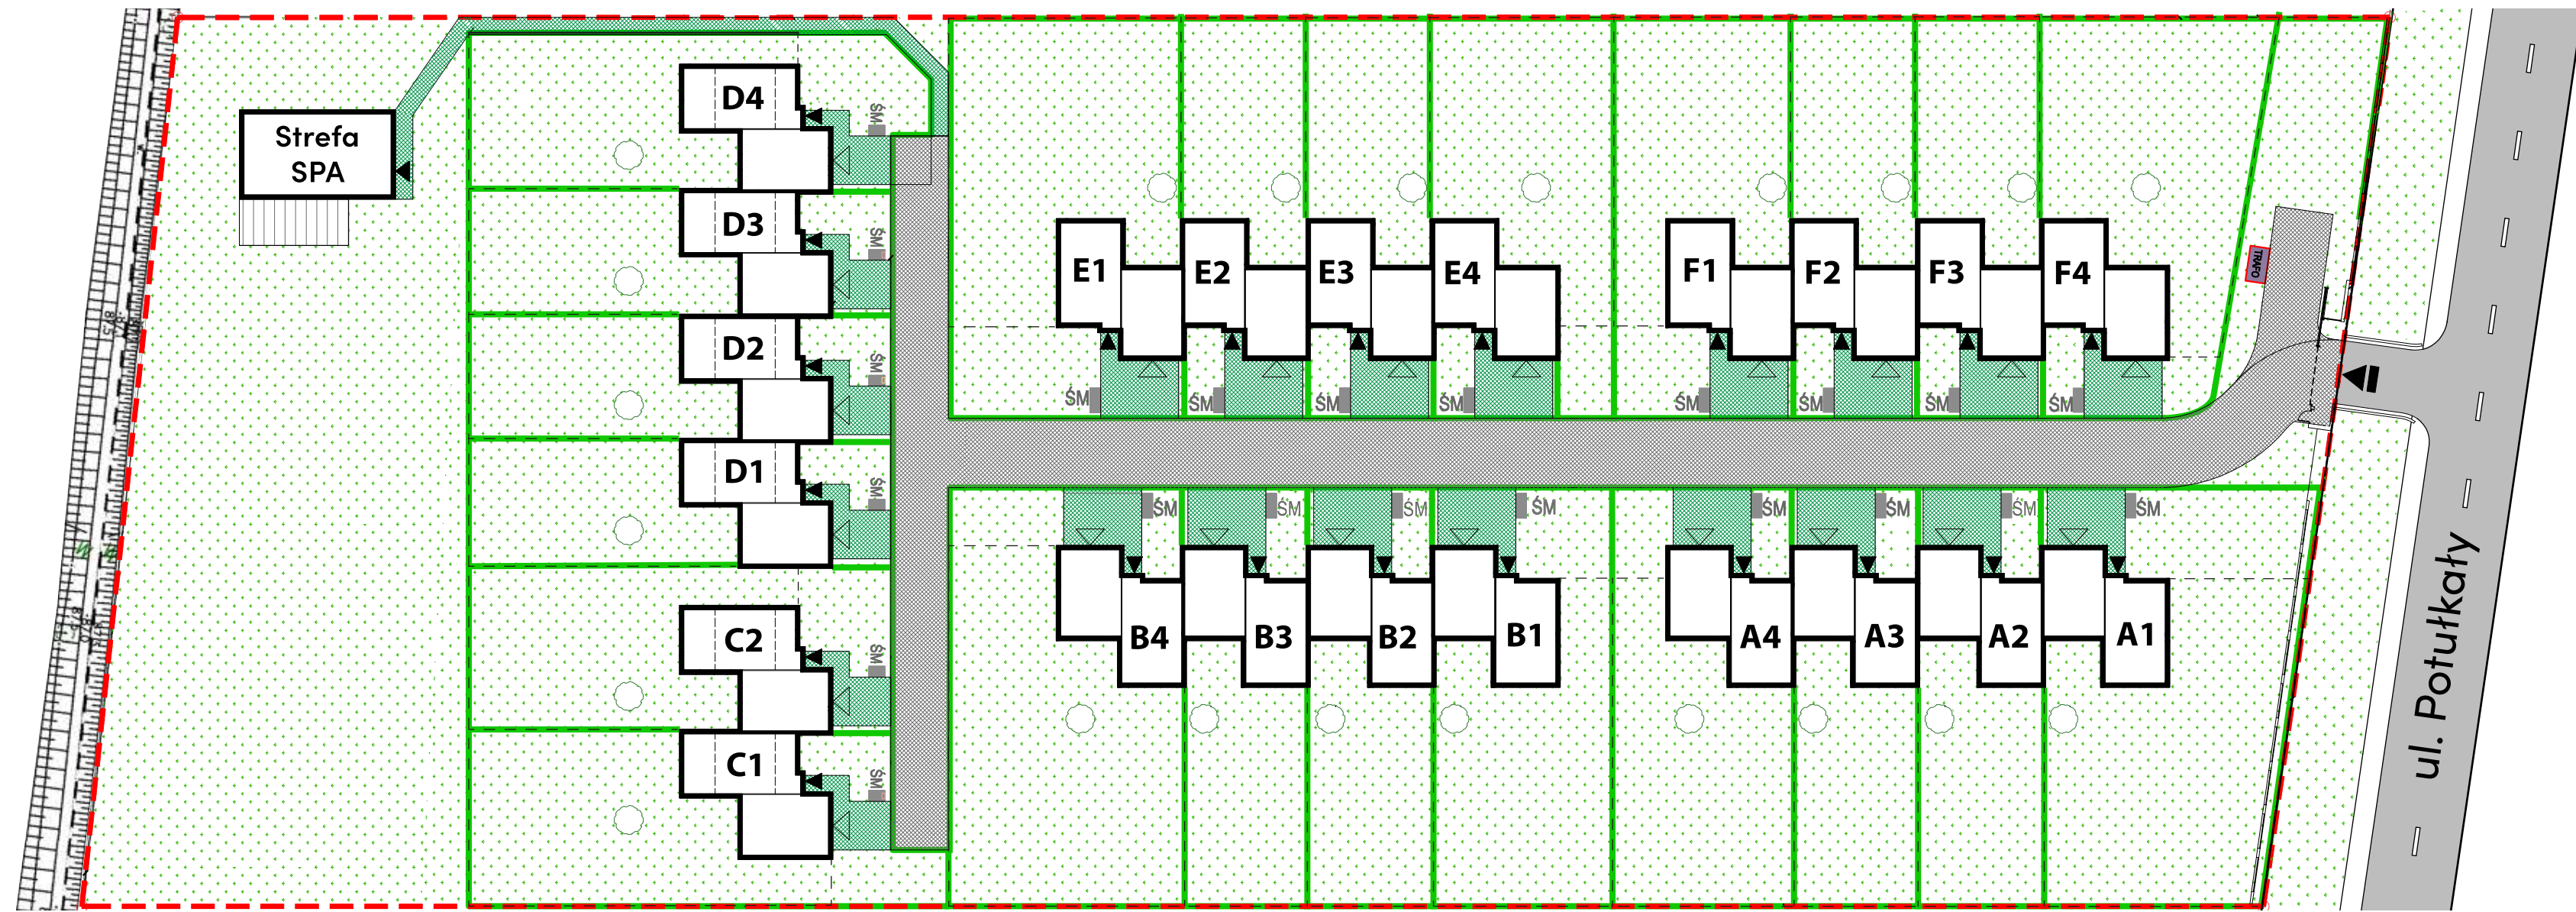
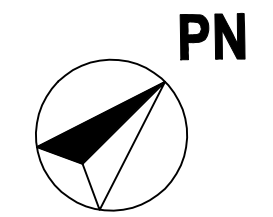


Plan Zagospodarowania Terenu

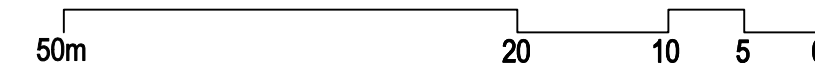

Legenda

	ogrodzenie		droga wewnętrzna - pow. biolog. czynna 88% (geokrata)		stacja trafo
	powierzchnia do wyłącznego korzystania		podjazd - pow. biolog. czynna 92% (geokrata)		wjazd na działkę
	granica terenu opracowania		drzewa projektowane		brama przesuwana oraz furtka
	obrys projektowanych budynków		ŚM miejsce składowania odpadów stałych		ogrodzenie
	zieleń na gruncie rodzimym		wejście główne do budynku		wjazd do garażu